


Pince alaprajz M=1:100

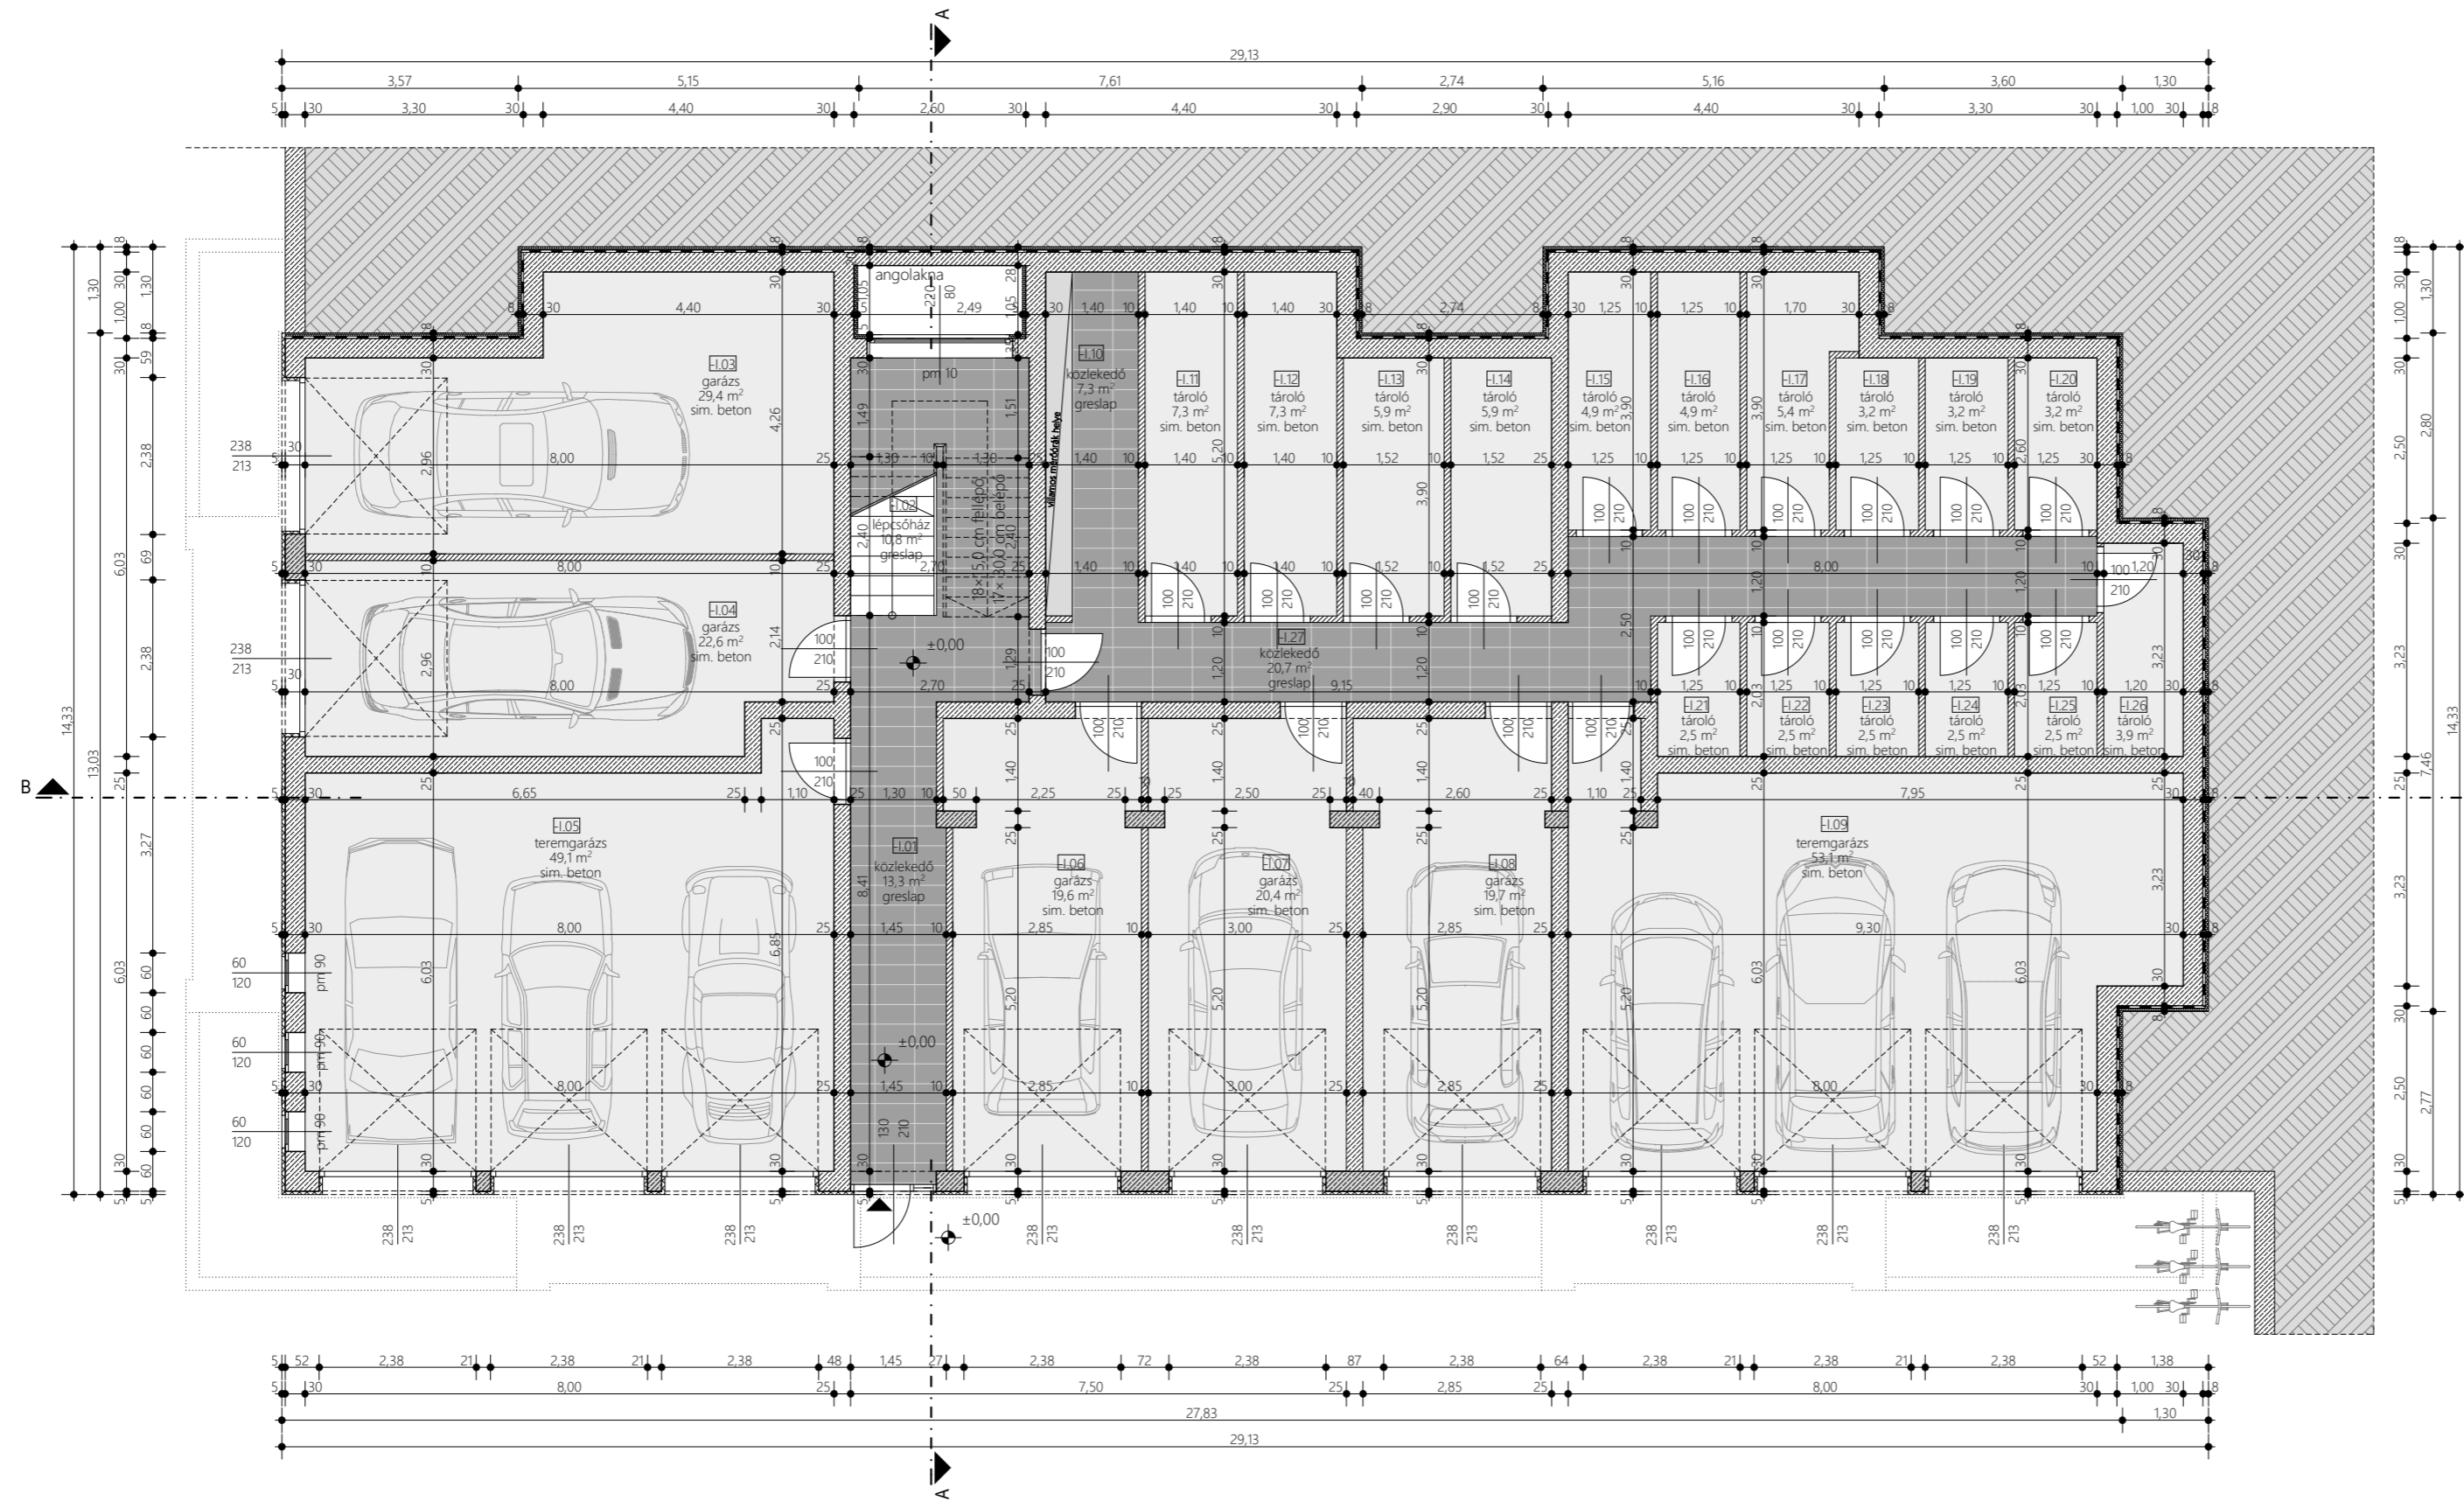


PINCESZINTI HELYSÉGEK LISTÁJA

JELE	MEGNEVEZÉSE	BURKOLATA	TERÜLETE
-1.01	KÖZLEKEDŐ	greslap	12,5 m ²
-1.02	LÉPCSŐHÁZ	greslap	10,8 m ²
-1.03	GARÁZS	sim. beton	29,4 m ²
-1.04	GARÁZS	sim. beton	22,6 m ²
-1.05	TEREMGARÁZS	sim. beton	49,1 m ²
-1.06	GARÁZS	sim. beton	20,4 m ²
-1.07	GARÁZS	sim. beton	20,4 m ²
-1.08	GARÁZS	sim. beton	19,7 m ²
-1.09	TEREMGARÁZS	sim. beton	53,1 m ²
-1.10	TÁROLÓ	sim. beton	7,3 m ²
-1.11	TÁROLÓ	sim. beton	7,3 m ²
-1.12	TÁROLÓ	sim. beton	7,3 m ²
-1.13	TÁROLÓ	sim. beton	5,9 m ²
-1.14	TÁROLÓ	sim. beton	5,9 m ²
-1.15	TÁROLÓ	sim. beton	4,9 m ²
-1.16	TÁROLÓ	sim. beton	4,9 m ²
-1.17	TÁROLÓ	sim. beton	5,4 m ²
-1.18	TÁROLÓ	sim. beton	3,2 m ²
-1.19	TÁROLÓ	sim. beton	3,2 m ²
-1.20	TÁROLÓ	sim. beton	3,2 m ²
-1.21	TÁROLÓ	sim. beton	2,5 m ²
-1.22	TÁROLÓ	sim. beton	2,5 m ²
-1.23	TÁROLÓ	sim. beton	2,5 m ²
-1.24	TÁROLÓ	sim. beton	2,5 m ²
-1.25	TÁROLÓ	sim. beton	2,5 m ²
-1.26	TÁROLÓ	sim. beton	3,9 m ²
-1.27	KÖZLEKEDŐ	greslap	20,7 m ²

PINCESZINT ÖSSZ. HASZNOS ALAPTERÜLETE: 333,6 m²

ANYAGJELÖLÉSEK

- LEIER KÉREGFAL
- MONOLIT VB. TEHERHORDÓ SZERKEZET, PILLÉREK IL. FAL
- LEIERTHERM 30 N+F VÁZKERÁMIA FALAZAT, v=30 cm
- LEIERTHERM 10 N+F FALAZAT v=10 cm
- YTONG PEF 50 ELŐFALAZÓLAP A STRANG KORÚL, v=5 cm
- AUSTROTHERM AT-H-80
- POLISZTIROLHAB HOMLOKZATI HŐSZIGETELÉS, v=5 cm, 10 cm, 20 cm
- AUSTROTHERM XPS HŐSZIGETELÉS, v=5cm
- VÍZSZIGETELÉS

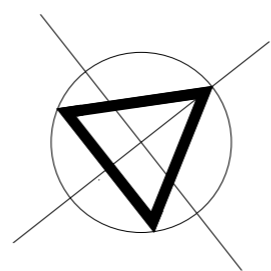

terv: Többlakásos lakóház engedélyezési terve		tervlap: Pince alaprajz	
Nagy Ottó építész Kamarai szám: É 08-0387 Cím: 9082 Nyúl, Héma u. 194. Telefon: 20/323-69-57 E-mail: nagyotto.epitesz@gmail.com	építész munkatárs: Pati Barbara okl. építész 8360 Keszthely, Pacsirta u. 15.	építető: Bomex-Bau Kft. 9134 Bodonhely, Dózsa Gy. u. 16.	méretarány: 1:100
		építés helye: Győr-Kismegyer Arató u. 2219/14 hrsz.	tervezés dátuma: 2016-06-30

É2