




## Északkeleti homlokzat M=1:100

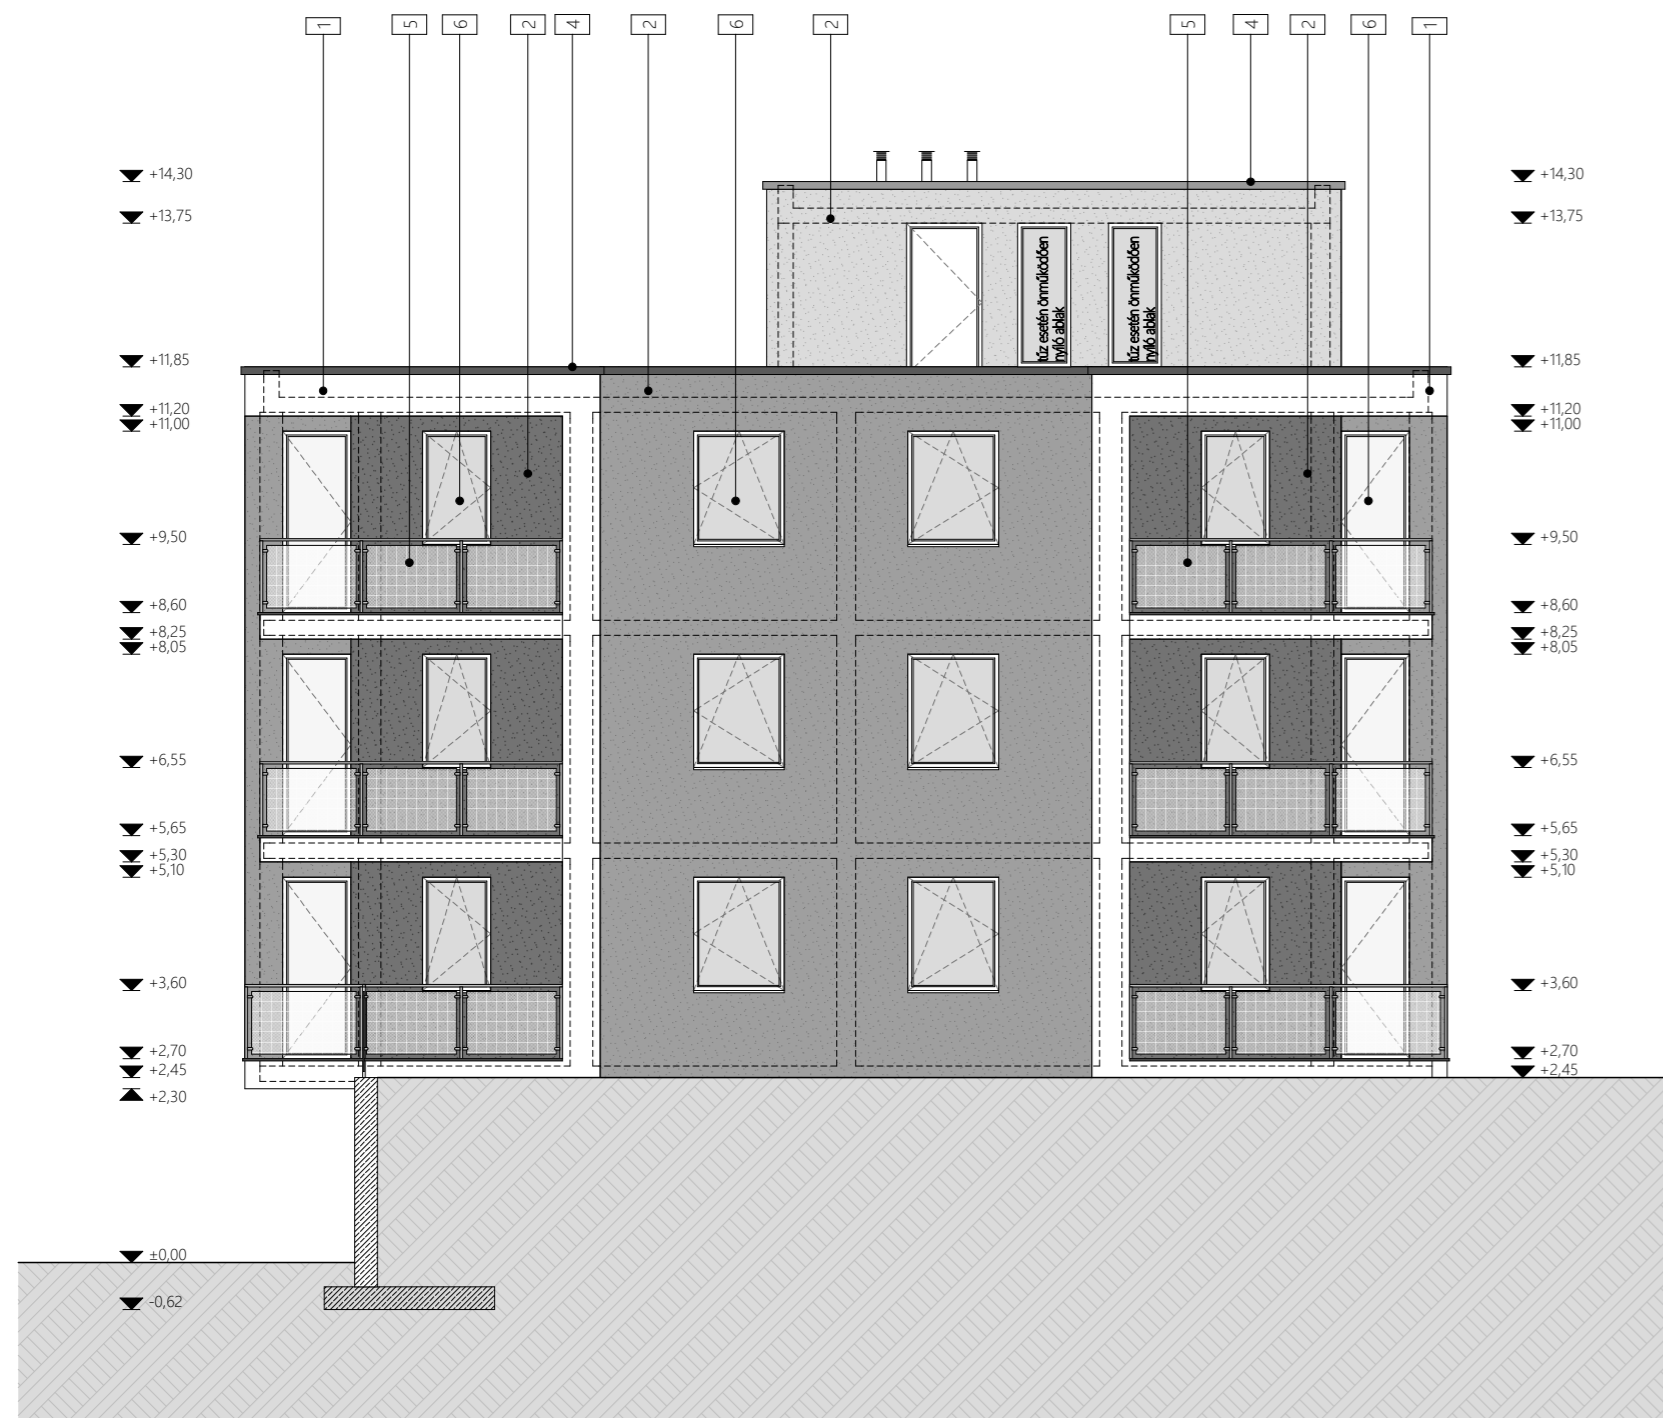

## Délnyugati homlokzat M=1:100

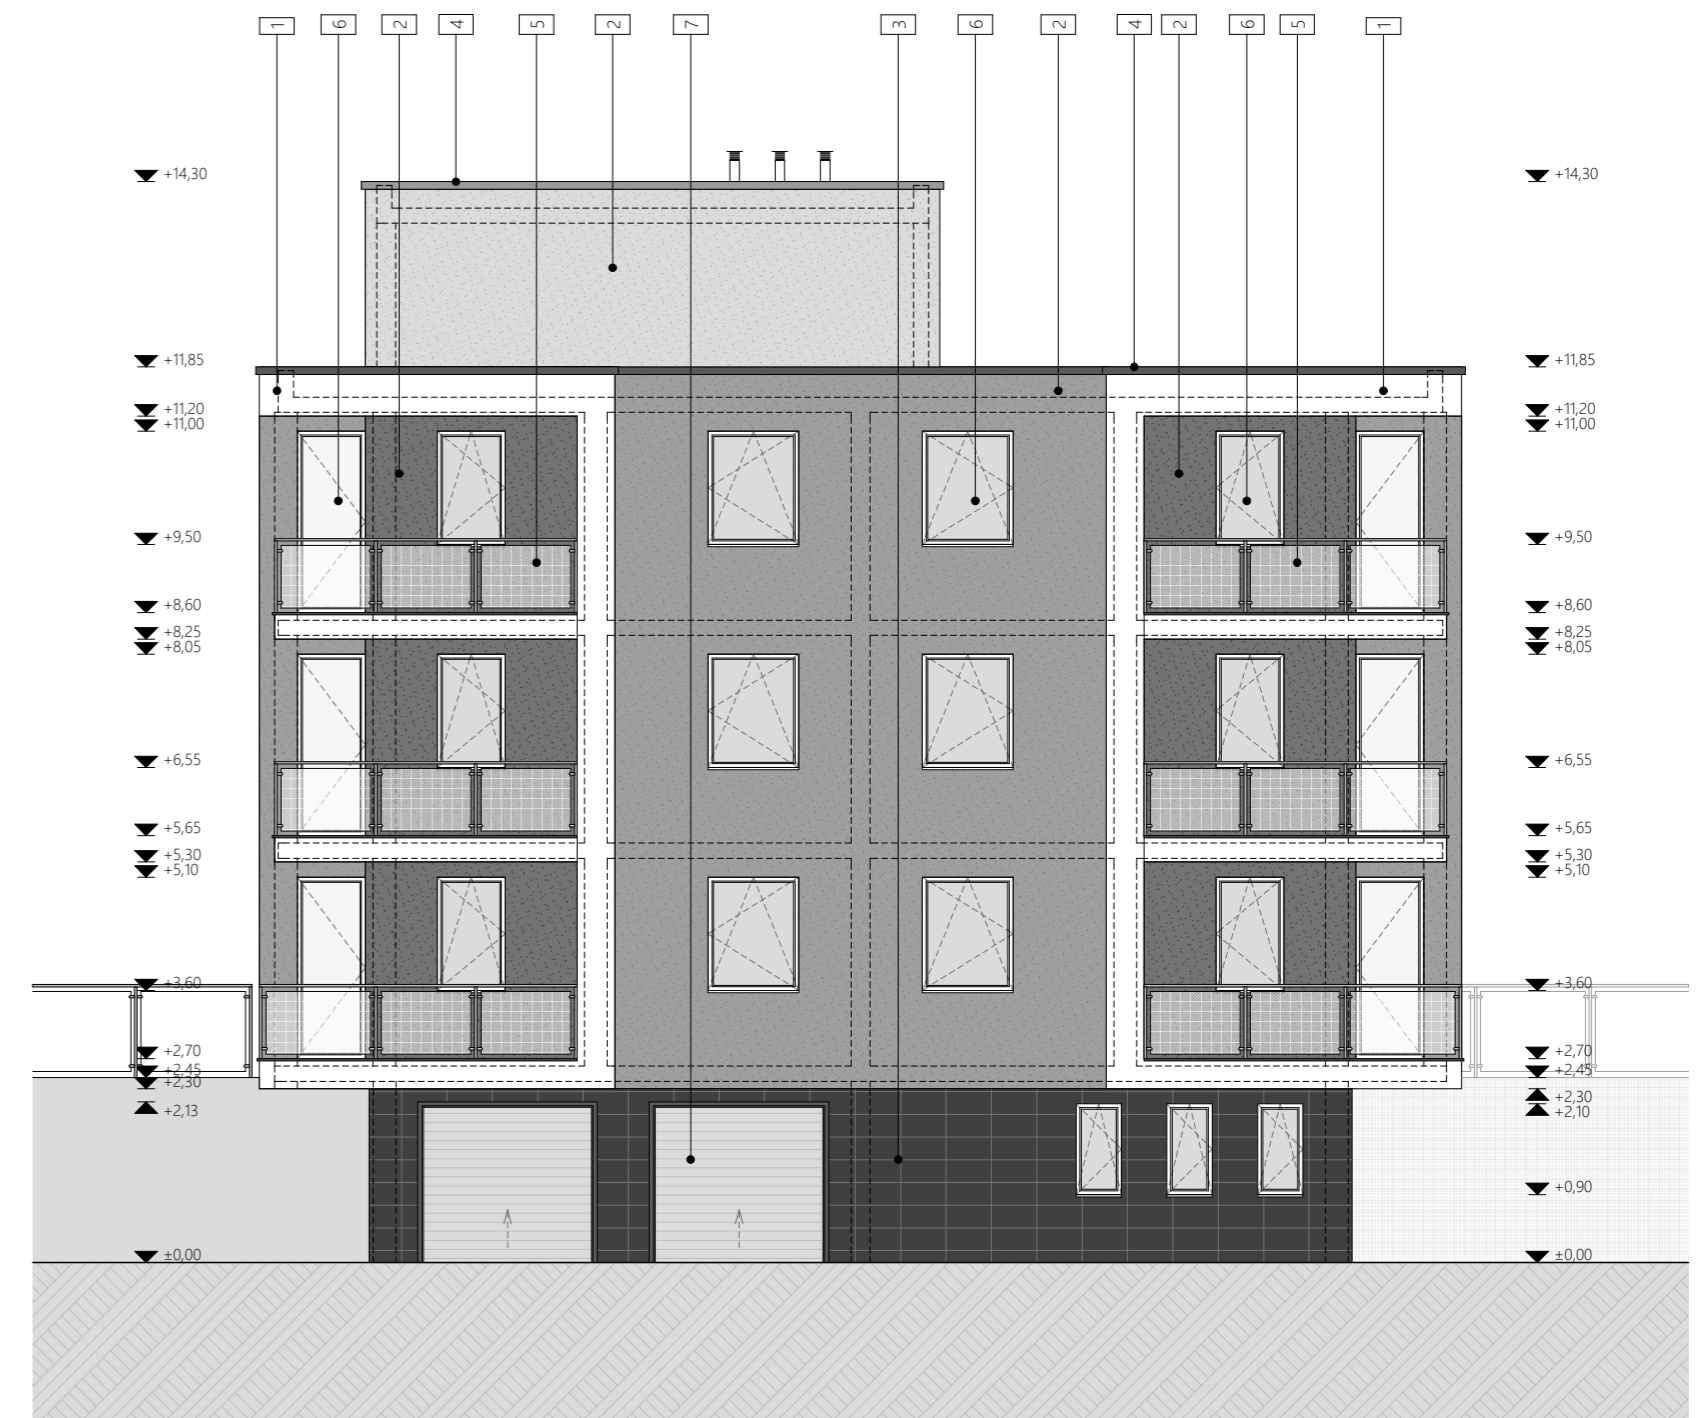

- 11 homlokzati dörzsölt vékonyvakolat fehér színben
- 12 homlokzati dörzsölt vékonyvakolat sötétszürke színben
- 13 ragasztott kőlap homlokzatburkolat
- 14 korcolt fémlemez kétvázoros attikalefedés sötétszürke színben
- 15 üvegkorlát bronz színű üveggel
- 16 műanyag nyílászáró fehér színben
- 17 felgördülő szekcionált garázkapu szürke színben

terv: Többlakásos lakóház engedélyezési terve		tervlap: Északkeleti és Délnyugati homlokzat	
 Nagy Ottó építész-mérnök Kamarai szám: É 08-0387 Cím: 9082 Nyúl, Héma u. 194. Telefon: 20/323-69-57 E-mail: nagyotto.epitesz@gmail.com	építész munkatárs: Pati Barbara okl. építész-mérnök 8360 Keszthely, Pacsirta u. 15.	építető: Bomex-Bau Kft. 9134 Bodonhely, Dózsa Gy. u. 16.	méretarány: 1:100
		építés helye: Győr-Kismegyer Arató u. 2219/14 hrsz.	tervezés dátuma: 2016-06-30